

VRJ41

Construction de 4 villas contiguës HPE
chemin des verjus 41, 1212, lancy, GE

entreprise générale

ADAS SA

Avenue Industrielle 14
CH-1227 / Carouge
tél 076 703 73 88
@ r.kralya@adas-sa.ch
www.adas-sa.ch

architecte

Angelo lo Giudice
Architecte ETS
Avenue Industrielle 14
CH-1227 / Carouge
tél 076 588 59 76
@ a.logiudice@bluewin.ch
www.angelo-lo-giudice.ch

PLAN SOUS-SOL : BASE


23.02.2026

dates & modifications
A-04.05.26

dessinateur rk

échelle 1/50

PRE.41B.50.SS.01A

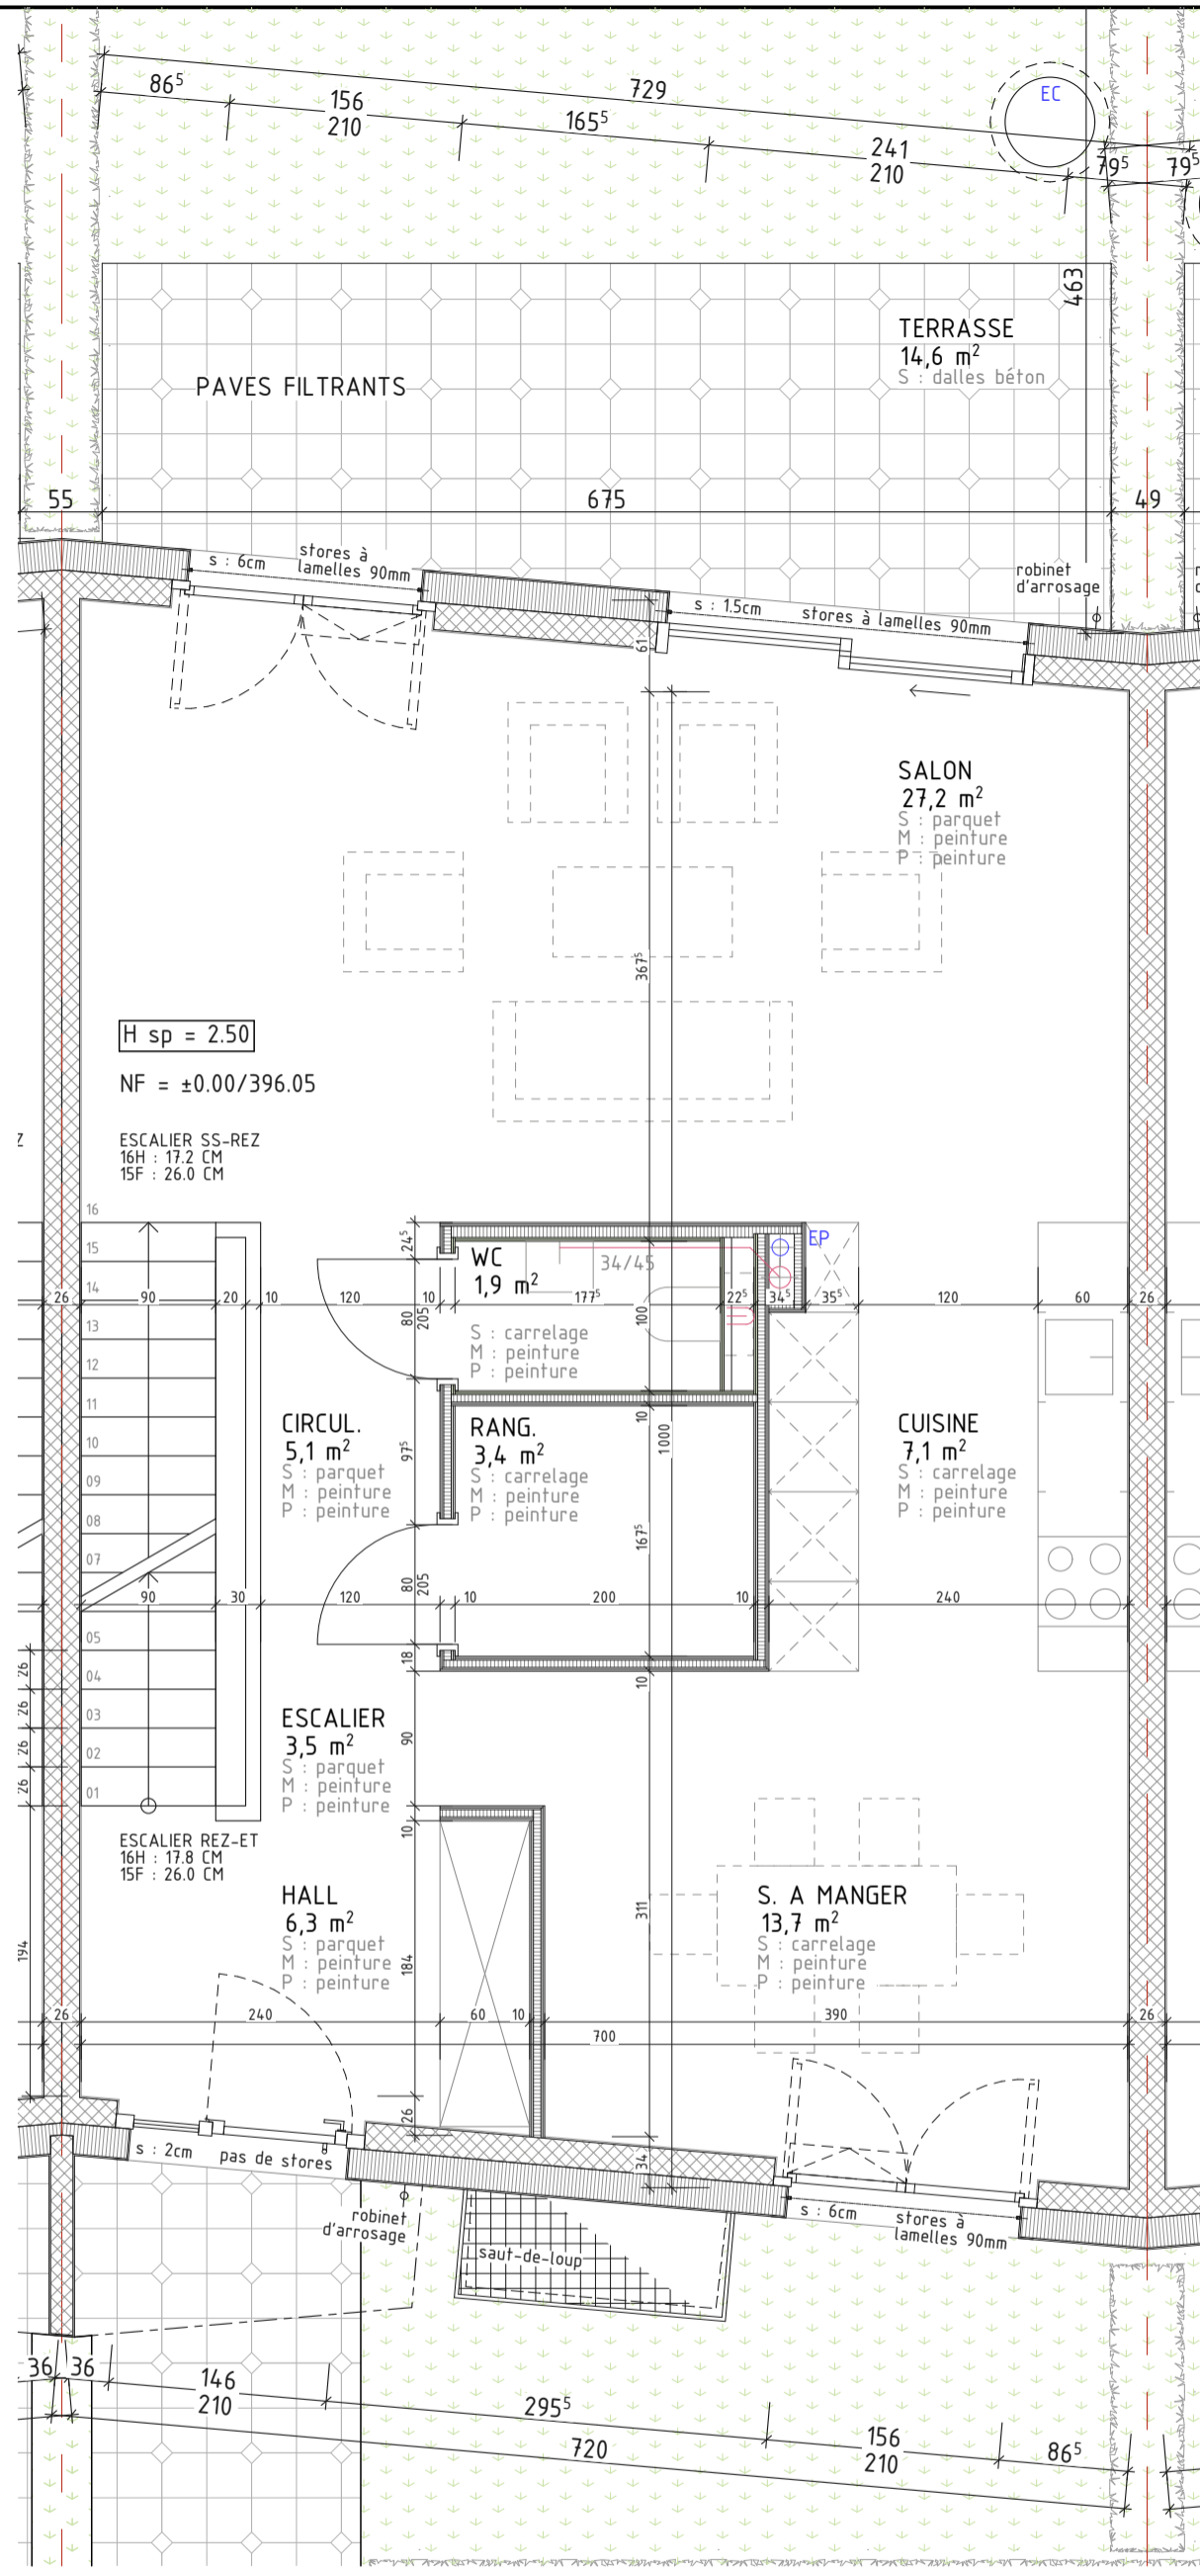

VRJ41

Construction de 4 villas contiguës HPE
chemin des verjus 41, 1212, lancy, GE

entreprise générale
ADAS SA
Avenue Industrielle 14
CH-1227 / Carouge
tél 076 703 73 88
@ r.kralya@adas-sa.ch
www.adas-sa.ch


architecte
Angelo lo Giudice
Architecte ETS
Avenue Industrielle 14
CH-1227 / Carouge
tél 076 588 59 76
@ a.logiudice@bluewin.ch
www.angelo-lo-giudice.ch

PLAN REZ-DE-CHAUSSEE : BASE

23.02.2026
dates & modifications
A-04.05.26

dessinateur rk
échelle 1/50


PRE.41B.50.RDC.02A

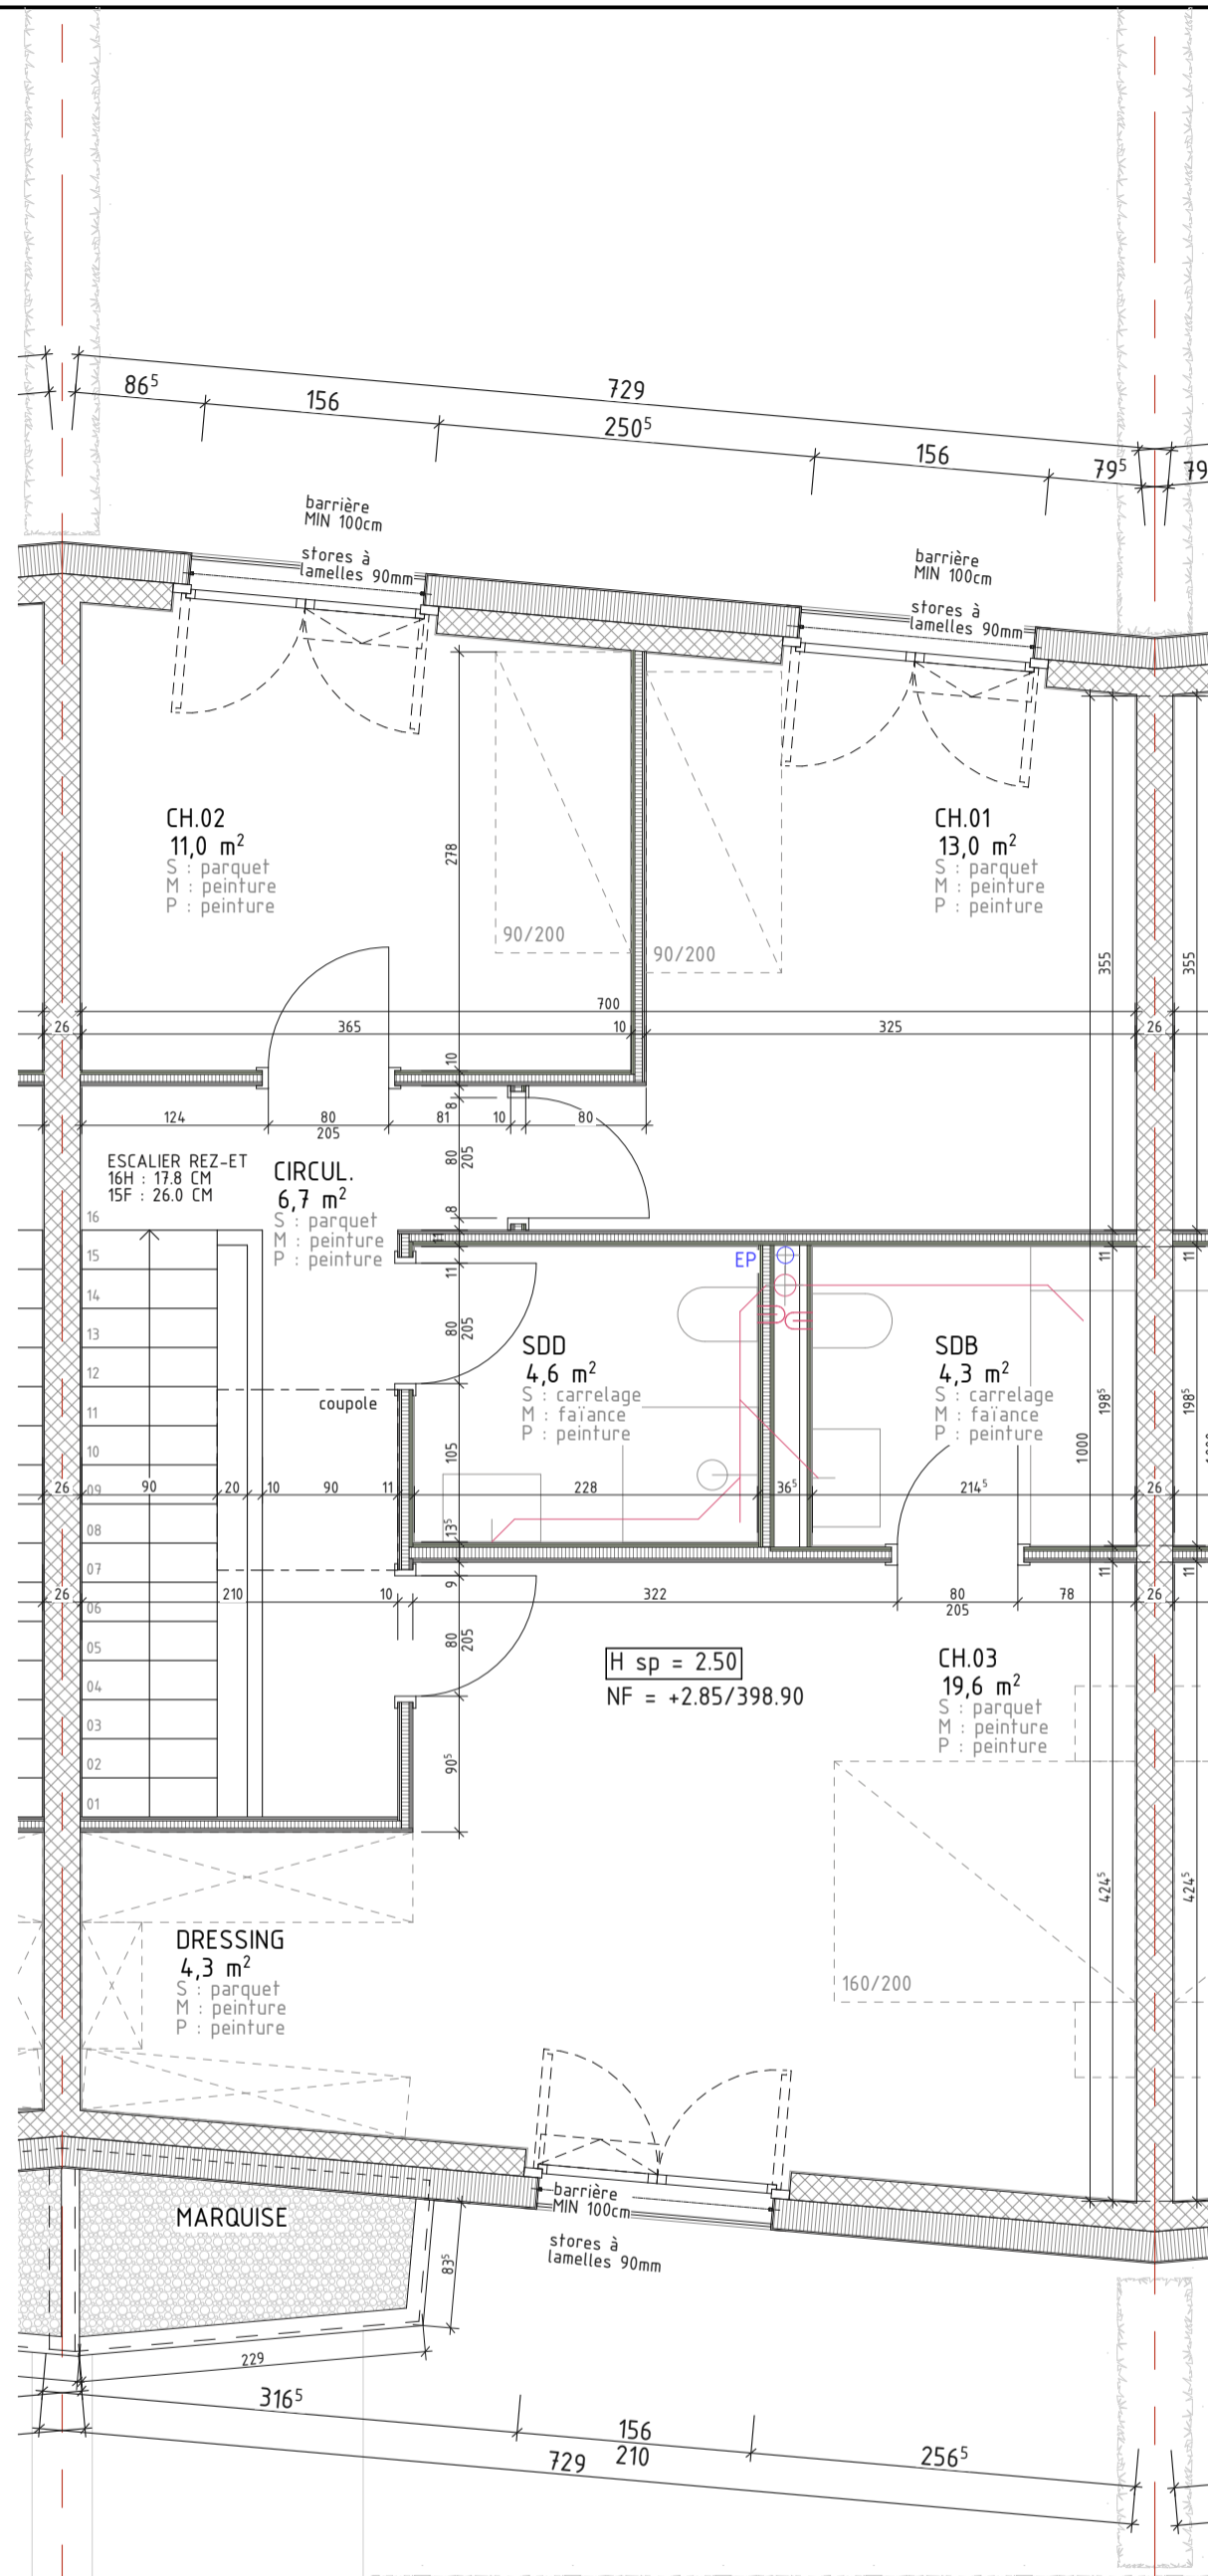

VRJ41

Construction de 4 villas contiguës HPE
chemin des verjus 41, 1212, lancy, GE

<p>entreprise générale ADAS SA Avenue Industrielle 14 CH-1227 / Carouge tél 076 703 73 88 @ r.kralya@adas-sa.ch www.adas-sa.ch</p>	<p>architecte Angelo lo Giudice Architecte ETS Avenue Industrielle 14 CH-1227 / Carouge tél 076 588 59 76 @ a.logiudice@bluewin.ch www.angelo-lo-giudice.ch</p>	<p>PLAN ETAGE : BASE</p> <p>23.02.2026 dates & modifications A-04.05.26</p> <p>dessinateur rk échelle 1/50</p>	<p>PRE.41B.50.ET.03A</p>
--	---	--	--------------------------

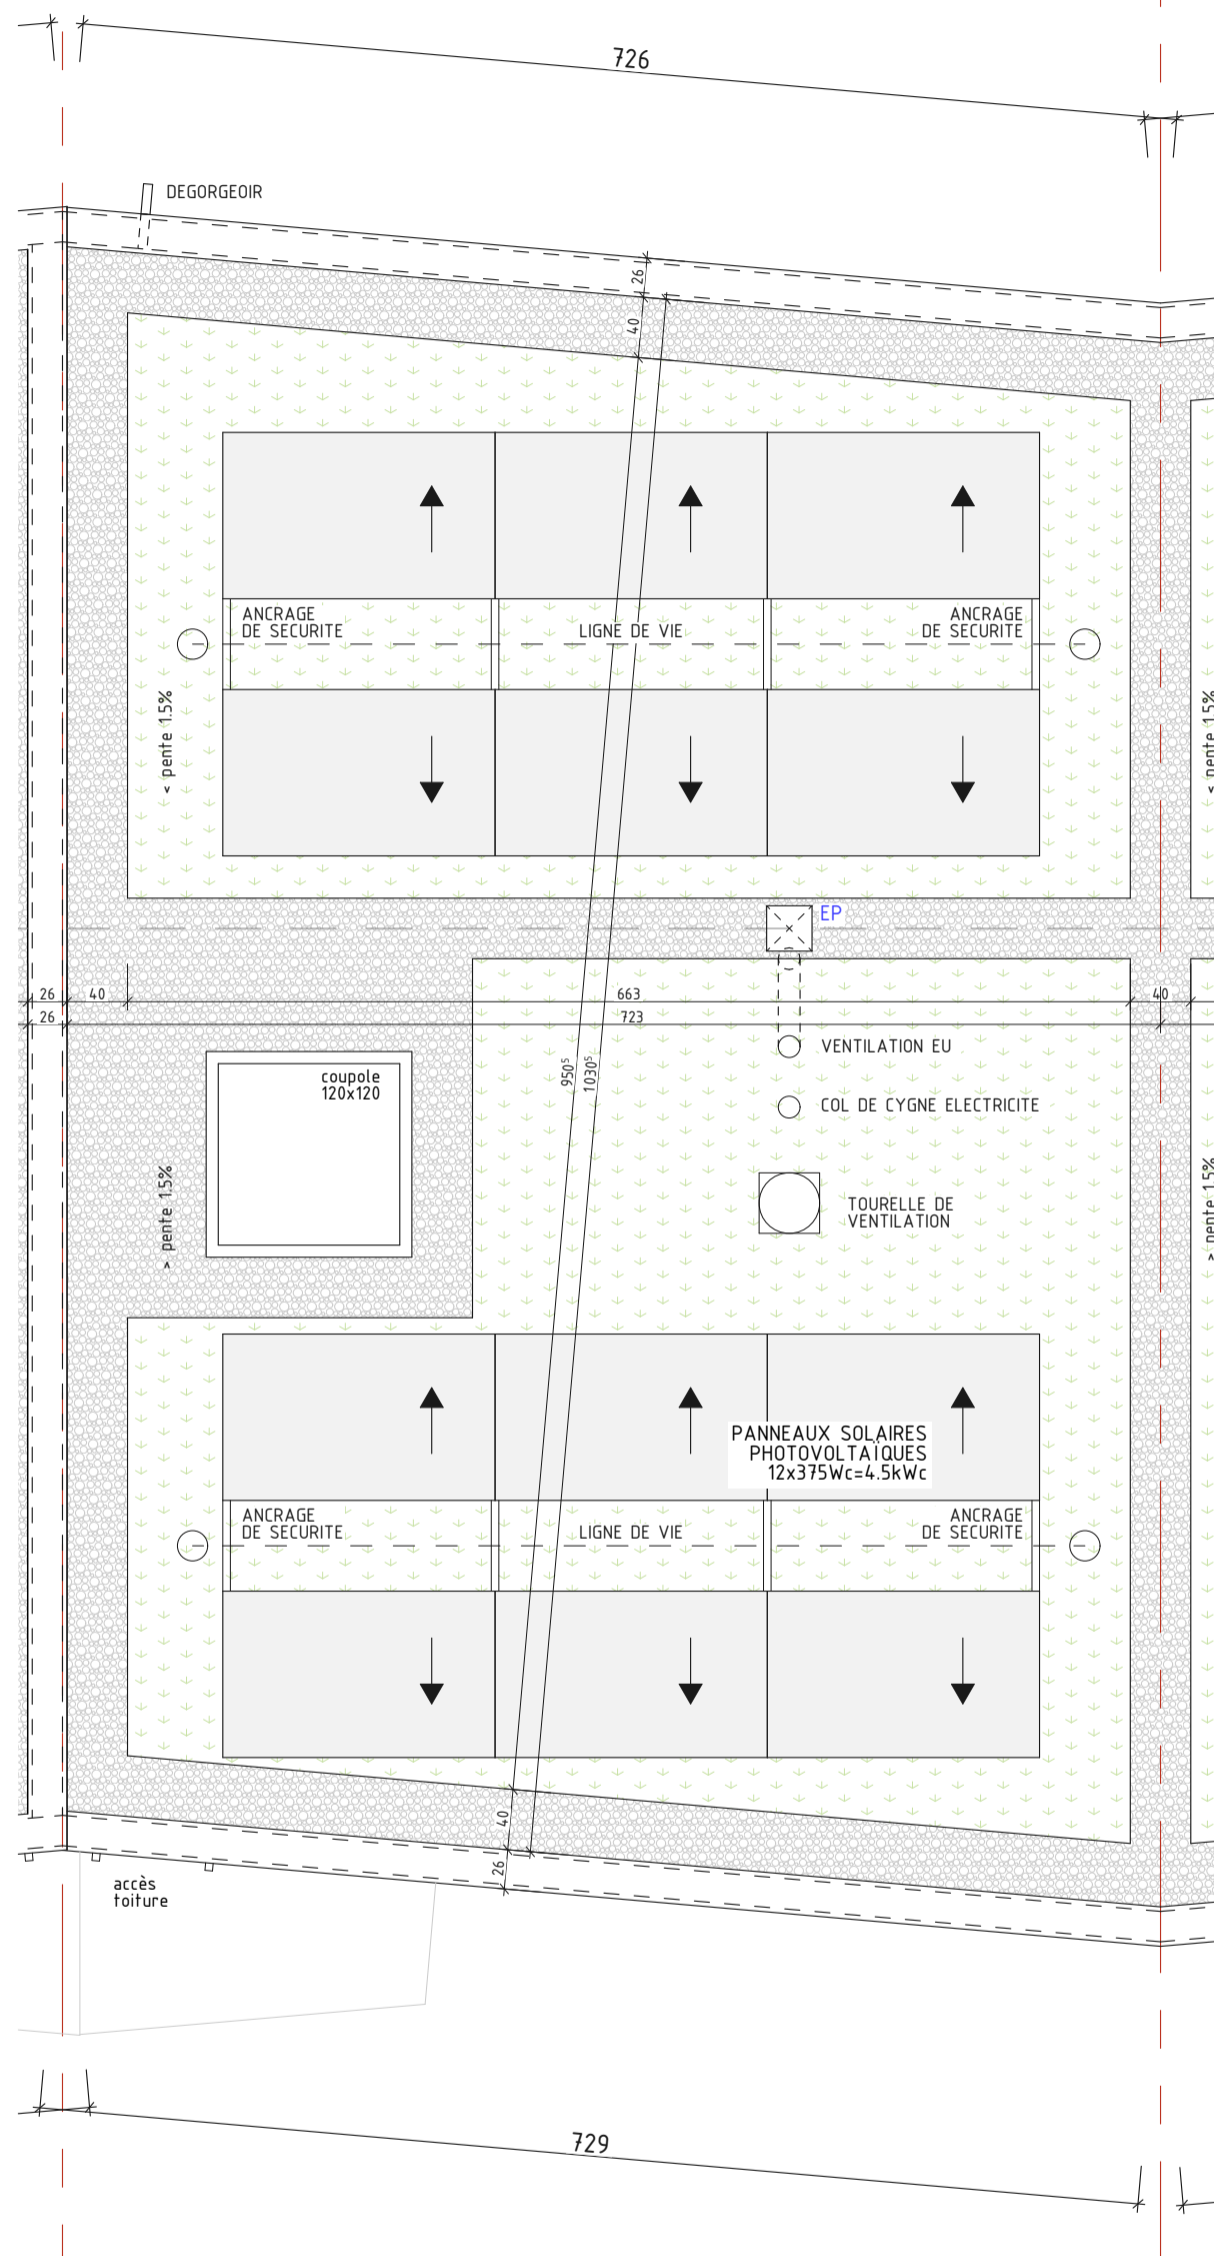

VRJ41

Construction de 4 villas contiguës HPE
chemin des verjus 41, 1212, lancy, GE

entreprise générale
ADAS SA
Avenue Industrielle 14
CH-1227 / Carouge
tél 076 703 73 88
@ r.kralya@adas-sa.ch
www.adas-sa.ch

architecte
Angelo lo Giudice
Architecte ETS
Avenue Industrielle 14
CH-1227 / Carouge
tél 076 588 59 76
@ a.logiudice@bluewin.ch
www.angelo-lo-giudice.ch

PLAN TOITURE : BASE


23.02.2026
dates & modifications
A-04.05.26

dessinateur rk
échelle 1/50

PRE.41B.50.TT.04A



41B

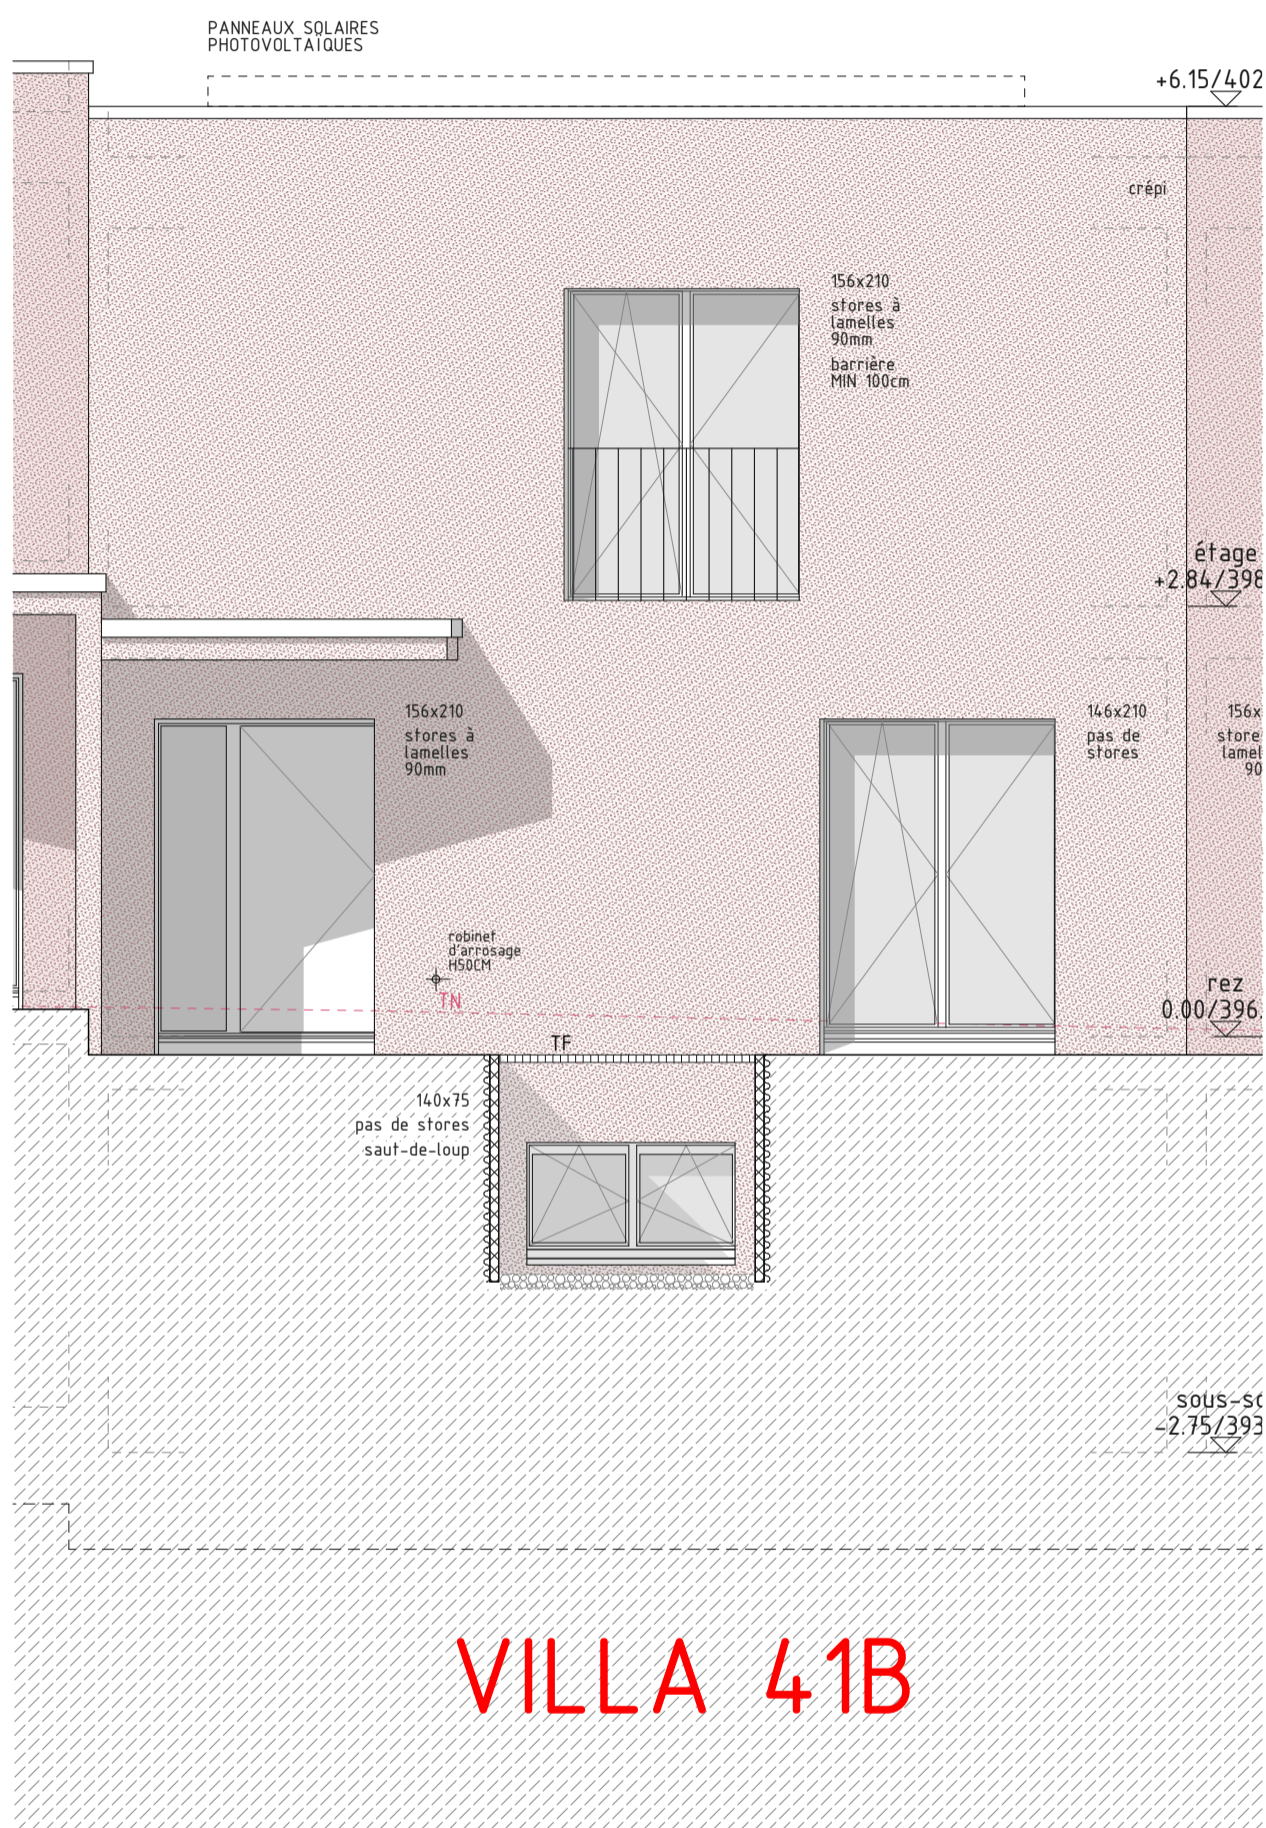

VRJ41

Construction de 4 villas contiguës HPE
chemin des verjus 41, 1212, lancy, GE

entreprise générale

ADAS SA

Avenue Industrielle 14
CH-1227 / Carouge
tél 076 703 73 88
@ r.kralya@adas-sa.ch
www.adas-sa.ch

architecte

Angelo lo Giudice
Architecte ETS
Avenue Industrielle 14
CH-1227 / Carouge
tél 076 588 59 76
@ a.logiudice@bluewin.ch
www.angelo-lo-giudice.ch

FACADES : SUD-EST

23.02.2026

dates & modifications
A-04.05.26


dessinateur rk

échelle 1/50

PRE.41B.50.FSE.05A



41B

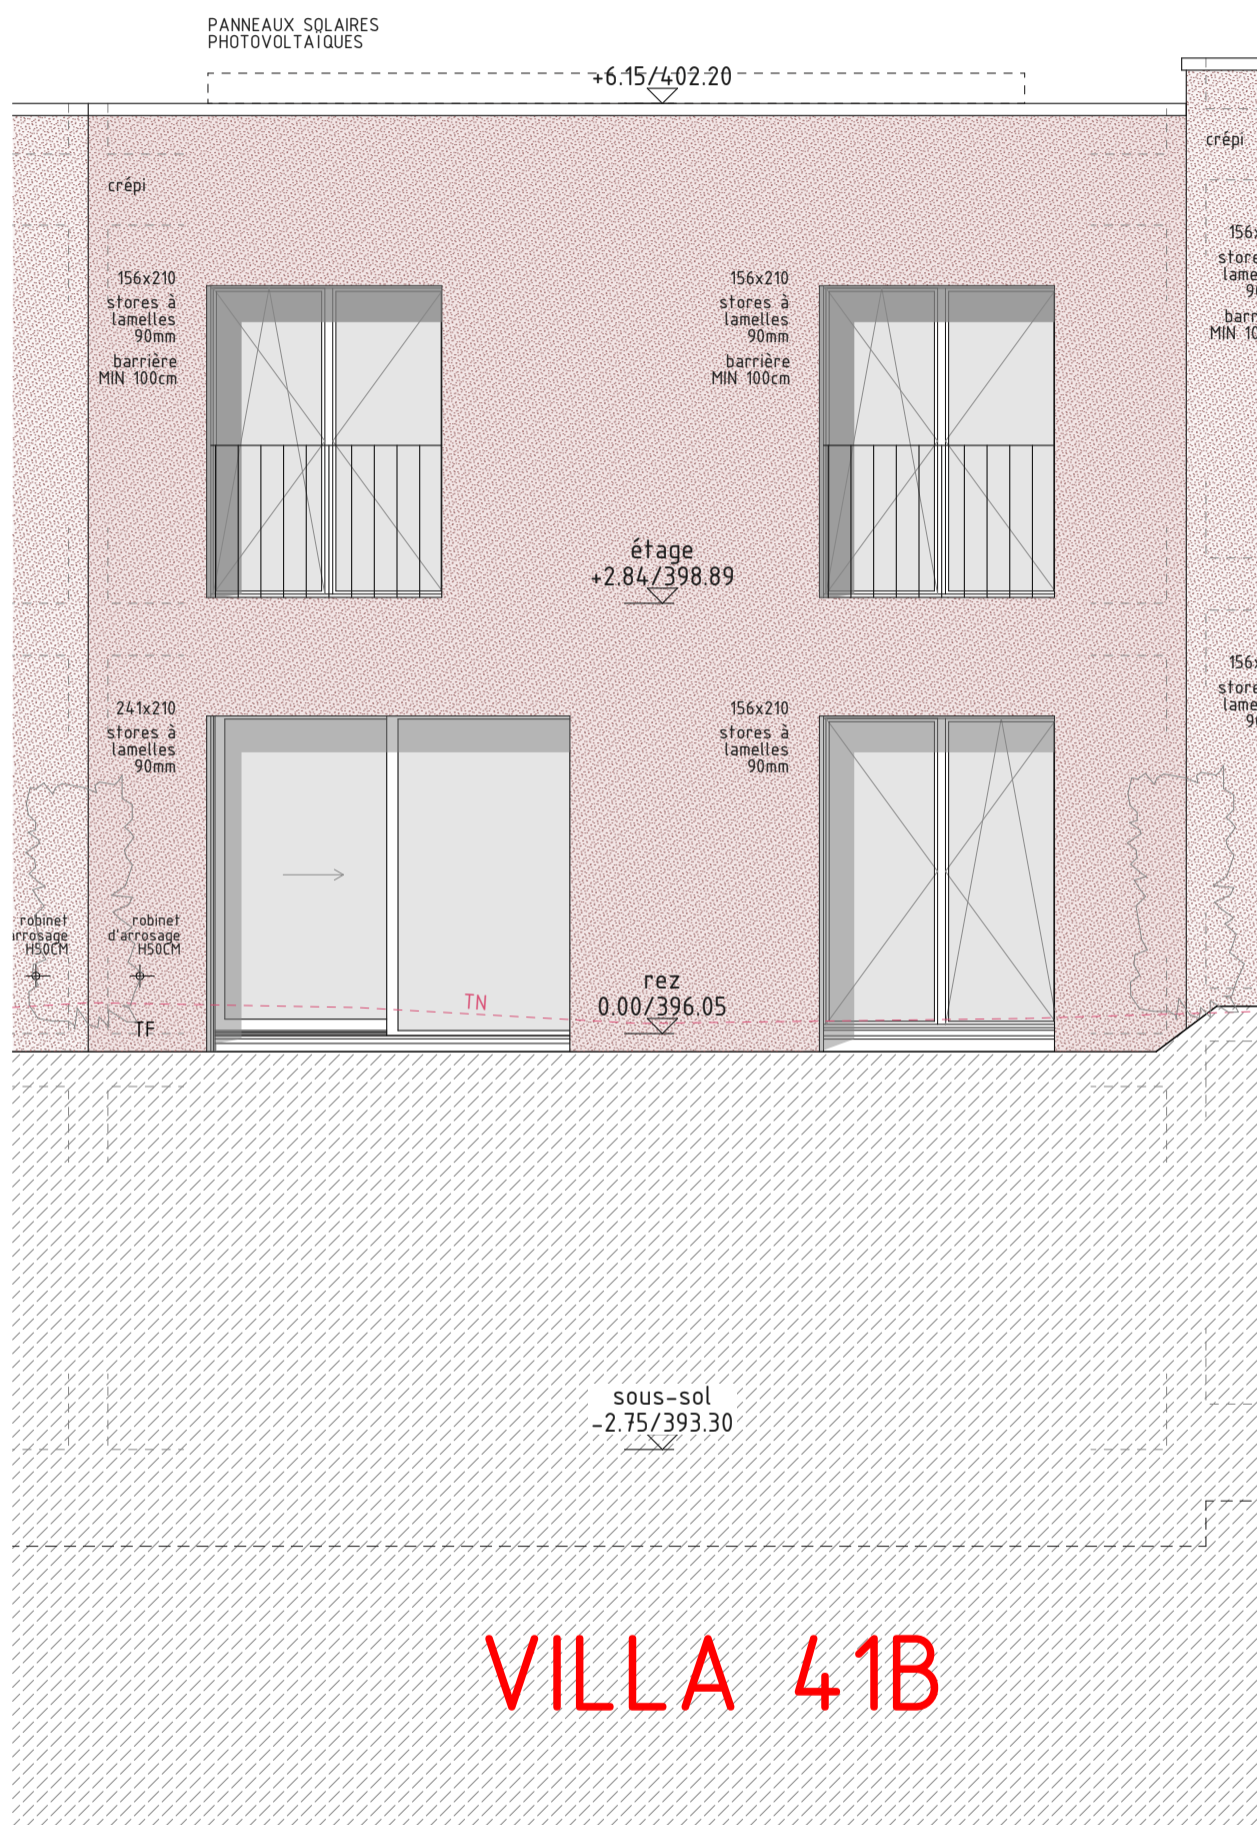

VILLA 41B

VRJ41

Construction de 4 villas contiguës HPE
chemin des verjus 41, 1212, lancy, GE

entreprise générale

ADAS SA

Avenue Industrielle 14
CH-1227 / Carouge
tél 076 703 73 88
@ r.kralya@adas-sa.ch
www.adas-sa.ch

architecte

Angelo lo Giudice
Architecte ETS
Avenue Industrielle 14
CH-1227 / Carouge
tél 076 588 59 76
@ a.logiudice@bluewin.ch
www.angelo-lo-giudice.ch

FACADES : NORD-OUEST

23.02.2026

dates & modifications
A-04.05.26

dessinateur rk

échelle 1/50

PRE.41B.50.FN0.06A