

VRJ41

Construction de 4 villas contiguës HPE
chemin des verjus 41, 1212, lancy, GE

entreprise générale
ADAS SA
Avenue Industrielle 14
CH-1227 / Carouge
tél 076 703 73 88
@ r.kralya@adas-sa.ch
www.adas-sa.ch


architecte
Angelo lo Giudice
Architecte ETS
Avenue Industrielle 14
CH-1227 / Carouge
tél 076 588 59 76
@ a.logiudice@bluewin.ch
www.angelo-lo-giudice.ch

PLAN ETAGE : BASE

23.02.2026
dates & modifications
A-04.05.26

dessinateur rk
échelle 1/50

PRE.41D.50.ET.03A

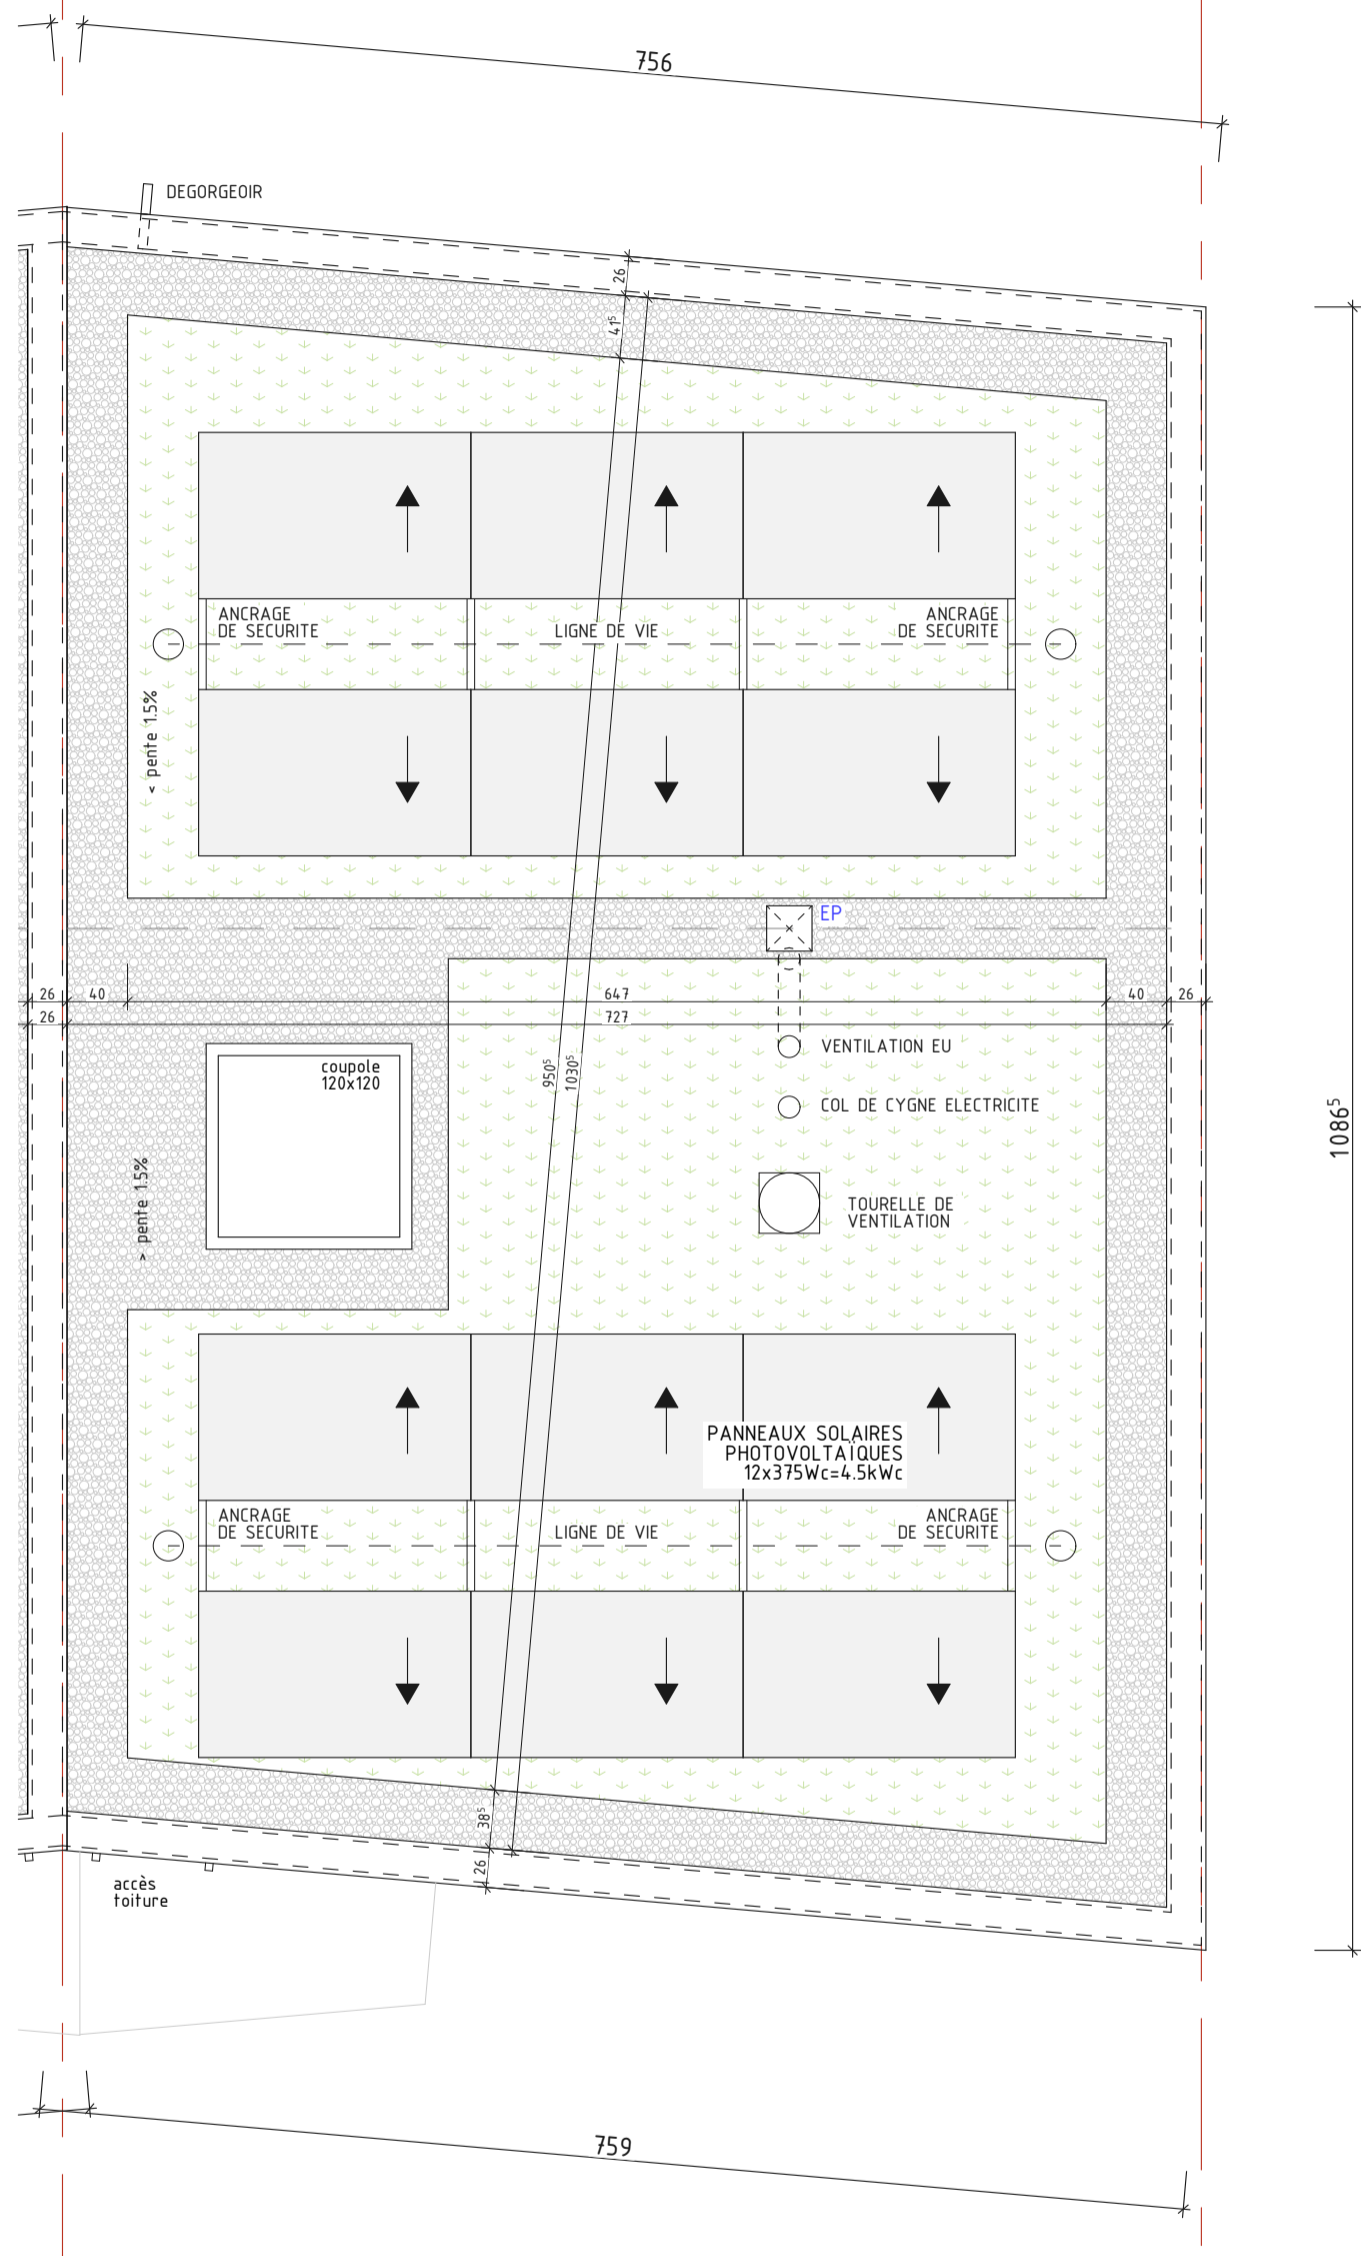

VRJ41

Construction de 4 villas contiguës HPE
chemin des verjus 41, 1212, lancy, GE

entreprise générale
ADAS SA
Avenue Industrielle 14
CH-1227 / Carouge
tél 076 703 73 88
@ r.kralya@adas-sa.ch
www.adas-sa.ch


architecte
Angelo lo Giudice
Architecte ETS
Avenue Industrielle 14
CH-1227 / Carouge
tél 076 588 59 76
@ a.logiudice@bluewin.ch
www.angelo-lo-giudice.ch

PLAN TOITURE : BASE
23.02.2026
dates & modifications
A-04.05.26
dessinateur rk
échelle 1/50

PRE.41D.50.TT.04A



41D

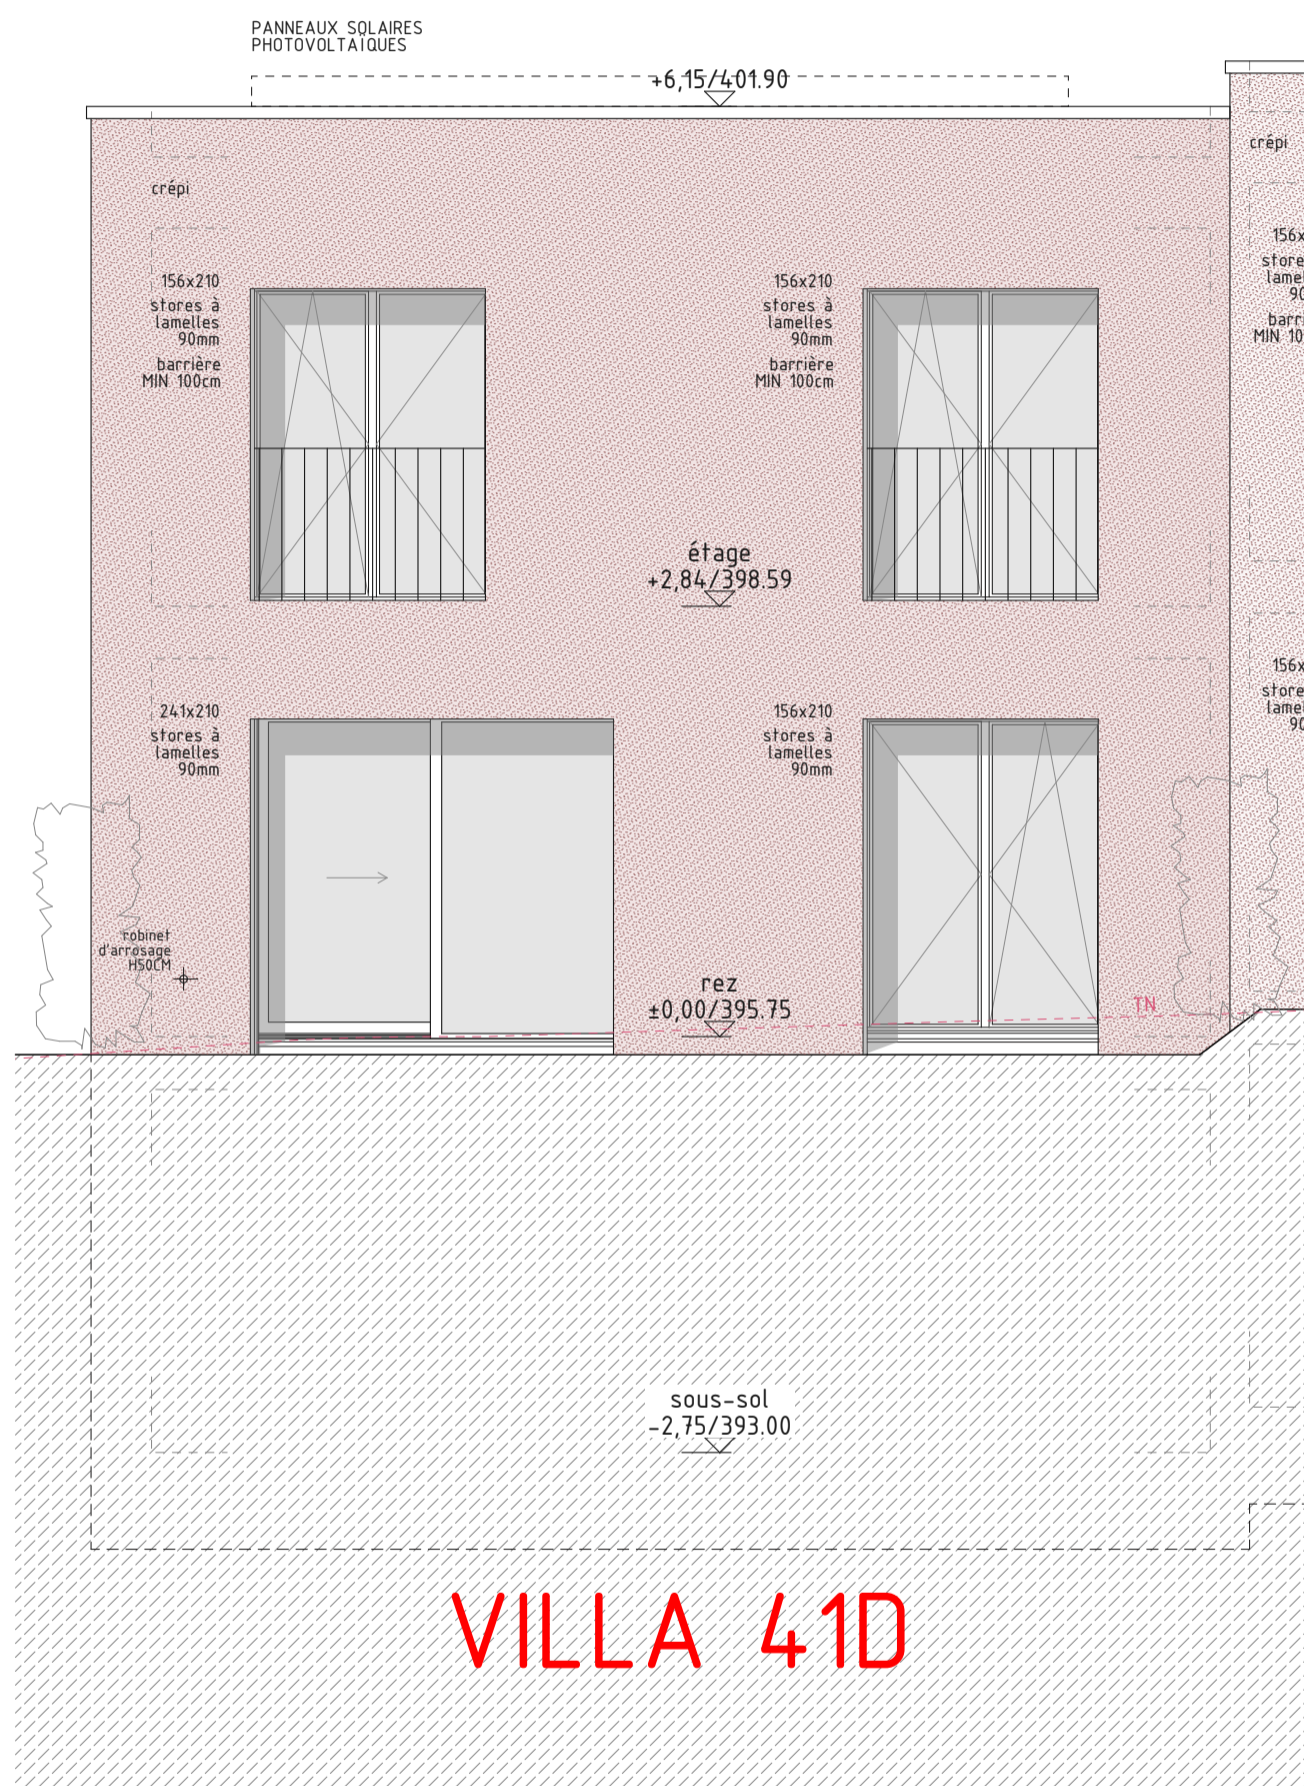

VRJ41

Construction de 4 villas contiguës HPE
chemin des verjus 41, 1212, lancy, GE

entreprise générale

ADAS SA

Avenue Industrielle 14
CH-1227 / Carouge
tél 076 703 73 88
@ r.kralya@adas-sa.ch
www.adas-sa.ch

architecte

Angelo lo Giudice
Architecte ETS
Avenue Industrielle 14
CH-1227 / Carouge
tél 076 588 59 76
@ a.logiudice@bluewin.ch
www.angelo-lo-giudice.ch

FACADES : NORD-OUEST

23.02.2026

dates & modifications
A-04.05.26

dessinateur rk

échelle 1/50

PRE.41D.50.FNO.07A




41D


PANNEAUX SOLAIRES
PHOTOVOLTAÏQUES

crépi

166x45
stores à
lamelles
90mm

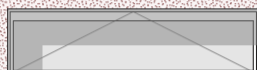

166x45
stores à
lamelles
90mm

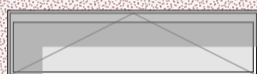

TN

TF

TN

EU

EC

VRJ41

Construction de 4 villas contiguës HPE
chemin des verjus 41, 1212, lancy, GE

entreprise générale

ADAS SA

Avenue Industrielle 14
CH-1227 / Carouge
tél 076 703 73 88
@ r.kralya@adas-sa.ch
www.adas-sa.ch

architecte

Angelo lo Giudice
Architecte ETS
Avenue Industrielle 14
CH-1227 / Carouge
tél 076 588 59 76
@ a.logiudice@bluewin.ch
www.angelo-lo-giudice.ch

FACADES : NORD-EST

23.02.2026

dates & modifications
A-04.05.26


dessinateur rk

échelle 1/50

PRE.41D.50.FNE.06A



41D

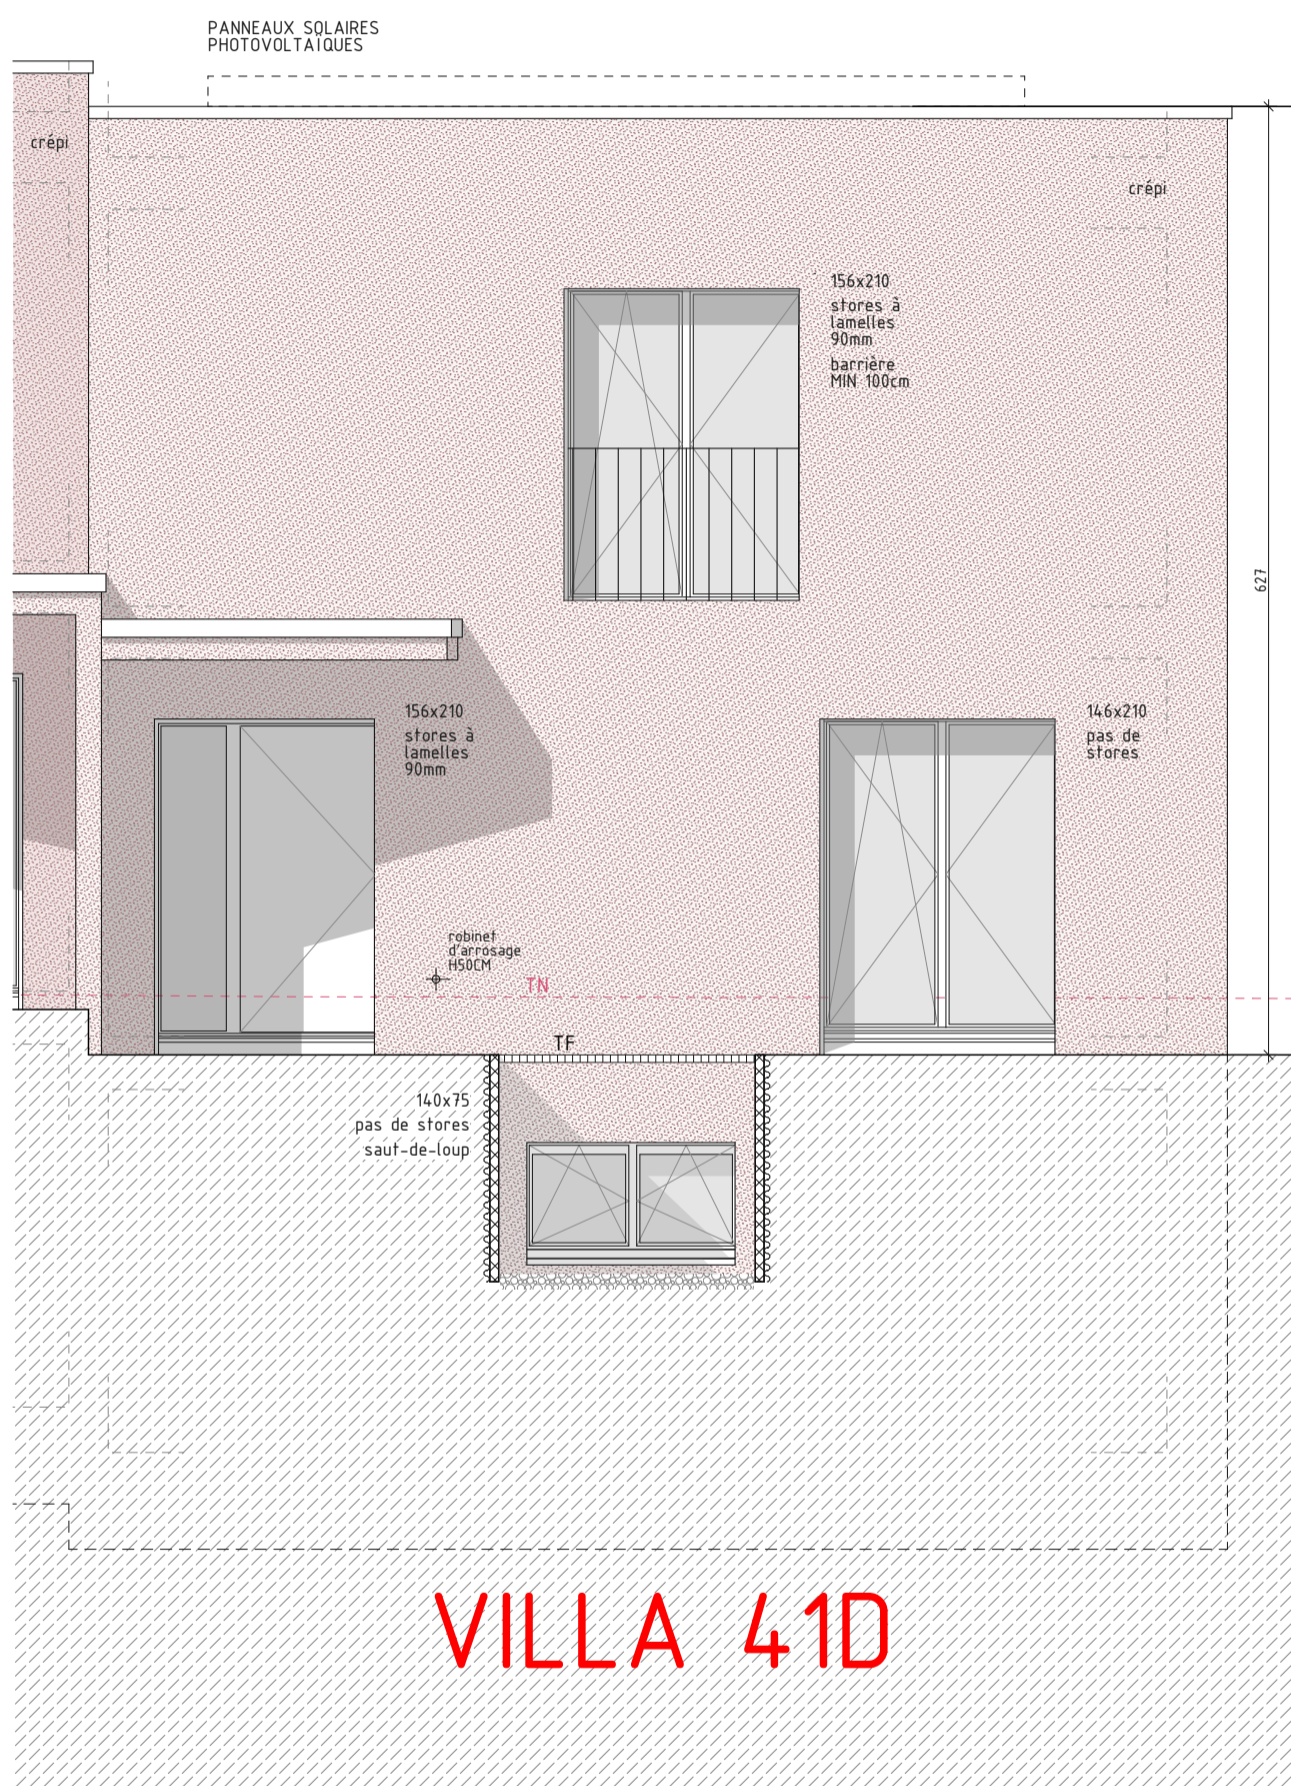

VRJ41

Construction de 4 villas contiguës HPE
chemin des verjus 41, 1212, lancy, GE

entreprise générale

ADAS SA

Avenue Industrielle 14
CH-1227 / Carouge
tél 076 703 73 88
@ r.kralya@adas-sa.ch
www.adas-sa.ch

architecte

Angelo lo Giudice
Architecte ETS
Avenue Industrielle 14
CH-1227 / Carouge
tél 076 588 59 76
@ a.logiudice@bluewin.ch
www.angelo-lo-giudice.ch

FACADES : SUD-EST

23.02.2026

dates & modifications
A-04.05.26

dessinateur rk

échelle 1/50

PRE.41D.50.FSE.05A